



LOCALIZACIÓN A NIVEL NACIONAL

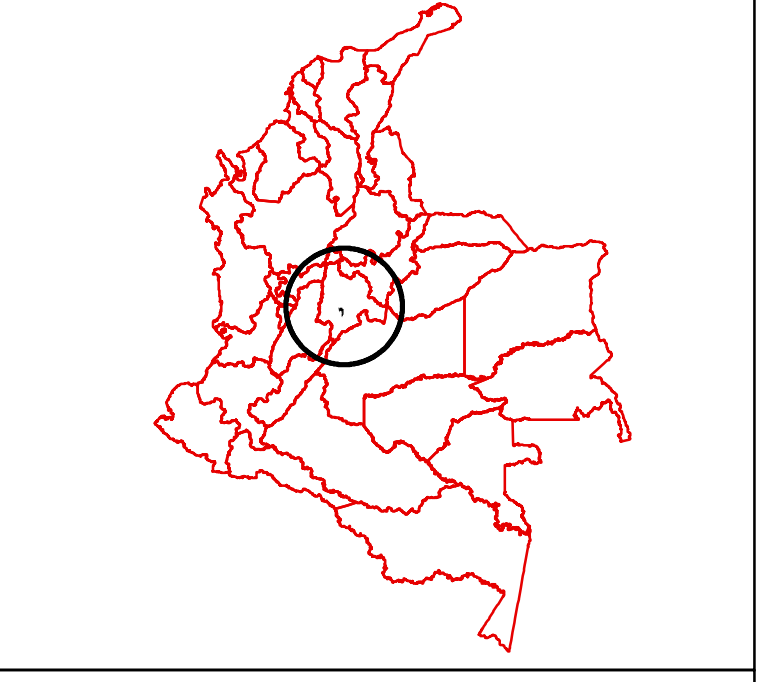

LOCALIZACIÓN A NIVEL DEPARTAMENTAL

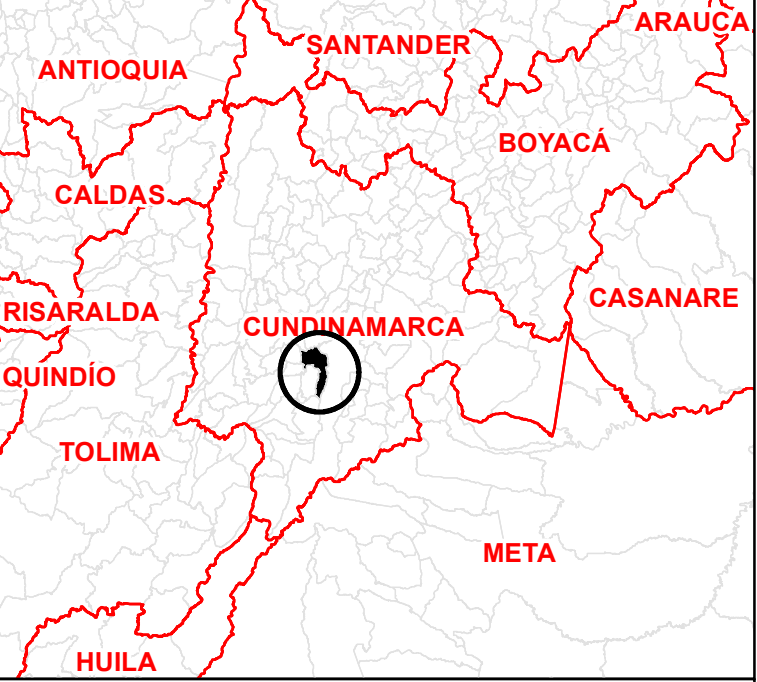

LOCALIZACIÓN A NIVEL MUNICIPAL



CONVENCIONES

LÍMITES	HIDROGRAFÍA
— Límite municipal	— Drainaje doble
■ Perímetro urbano	■ Embalse
■ Suelo de Expansión	■ Humedal
■ Manzanas	■ Meandro
	— Drainaje sencillo

RELIEVE

— Curvas de nivel

LEYENDA

- Glorieta
- Malla vial de Bogotá D.C.
- Sistema vial urbano
- SISTEMA VIAL RURAL
 - Rural Primaria
 - Rural Secundaria
 - Rural Terciaria

ALCALDÍA MUNICIPAL DE SOACHA
 Secretaría de Planeación y Ordenamiento Territorial

EL CAMBIO AVANZA
 2020-2023

REVISIÓN GENERAL DEL PLAN DE ORDENAMIENTO TERRITORIAL DEL MUNICIPIO DE SOACHA

ALCALDE: Abog. Juan Carlos Saldarriaga Gaviria
SECRETARÍA DE PLANEACIÓN: Luz Marina Galindo
INTERVENTOR: Christian Giovanni Alonso Sarmiento
CONTENIDO: Sistema Vial Regional

INFORMACIÓN DE REFERENCIA

Nombre:	MAGNA_Colombia_Bogota
Proyección:	Transversa_Mercator
Falso Este:	1000000.0
Falso Norte:	1000000.0
Meridiano Central:	-74.07750791666666
Factor de escala:	1.0
Latitud de origen:	4.595200416666666
Unidad lineal:	Metros (1.0)
Sistema de Coordenadas Geográficas:	GCS_MAGNA
Unidad angular:	Grados sexagesimales
Meridiano central:	Greenwich (0.0)
Datum:	D_MAGNA
Esferoide:	GRS_1980

ESCALA 1 : 40.000

ARCHIVO:
PG05-Sistema vial regional

FECHA: Noviembre de 2.020	MAPA: PG05
-------------------------------------	----------------------